

Beleg erstellen

Portalübersicht:

Hörmann

VKOAS QPADEVA4 KSK099

HOERMANN 0414 Bestellverwaltung für Händler (KWW) 30.05.14 VKOAS K10
 NL Steinhagen 14460 Mohs GmbH Original 1, Hamm 15:44:21 KSK099
 G=Gesamtbearbeit. K=Kopfbearbeit. P=Positionsbearbeit. L=Löschen 3=AuftragKopie D=Drucken I=Infotext Erstellt KSK099
 F=FreigabeBestell. V=Versandhinweis KK=Händlerkalkulation S=Status E=Detail T=HOEInfo W=Wiedervorlage KWW Test-User


| Pf | W | S | I | H | VorgDat. | VorgNum. | Kundenbestellnummer | Kundenbauvorhaben.... | Wert Netto... | HöLiefDt | KWJJ | KundenNr |
|----|---|---|---|---|----------|----------|---------------------|-------------------------------|---------------|----------|------|----------|
| D | | | | | 30.05.14 | 967210 | 4711-A13/23456789 | LOGISTIKZENTRUM HAUPTSTADT | 1.708,69 | | | 14460 |
| | | | I | | 30.05.14 | 967207 | 20140530-001 | SCHULUNG KWW PROJEKT 1 | 6.531,48 | | | 14460 |
| | | | | | 28.05.14 | 967204 | 4711-A13/23456789 | LOGISTIKZENTRUM HAUPTSTADT | 1.708,69 | | | 14460 |
| | | | | | 27.05.14 | 967180 | | TEST ANFRAGE !!!!!!!!!!!!!!!! | | | | 14460 |
| | | | | | 22.05.14 | 967120 | TEST | | 412,67 | | | 14460 |
| | | | I | | 14.05.14 | 966975 | | MSG01338 | 4.956,39 | | | 14460 |
| | | | | | 8.05.14 | 966886 | | | 437,10 | | | 14460 |
| | W | | | | 29.01.14 | 965913 | | TEST DIREKTE FREIGABE | 1.212,78 | | | 14460 |
| | | | | | 29.01.14 | 965901 | | | 305,56 | | | 14460 |
| | | | I | | 27.01.14 | 965852 | | TEST ECHTE SETS | 2.881,27 | | | 14460 |
| | | | | | 14.01.14 | 965582 | | TEST PK PREISPFLEGE | 7,50 | | | 14460 |
| | | | | | 8.01.14 | 965463 | | TESTAUFTRAG AMK | 2.629,87 | | | 14460 |
| | | | | | 8.01.14 | 965460 | | TESTAUFTRAG AMK | 2.416,04 | | | 14460 |
| | | | | | | | | | 2.912,63 | | | 1446 + |

Auswahl „D“ (Drucken) und „DF“

F3=Ende F4=Liste F6=BestellNeu F7=Aufträge Status 3-6 F8=Userwechsel
 F10=Info-Menü F11=MehrInfo F16=erl. Aufträge (Sts E) F22=Pers.Einstellungen

HGUI Version 1.5.8 DEU Caps Lock : Off Übers Enter 2 / 7

Beleg erstellen

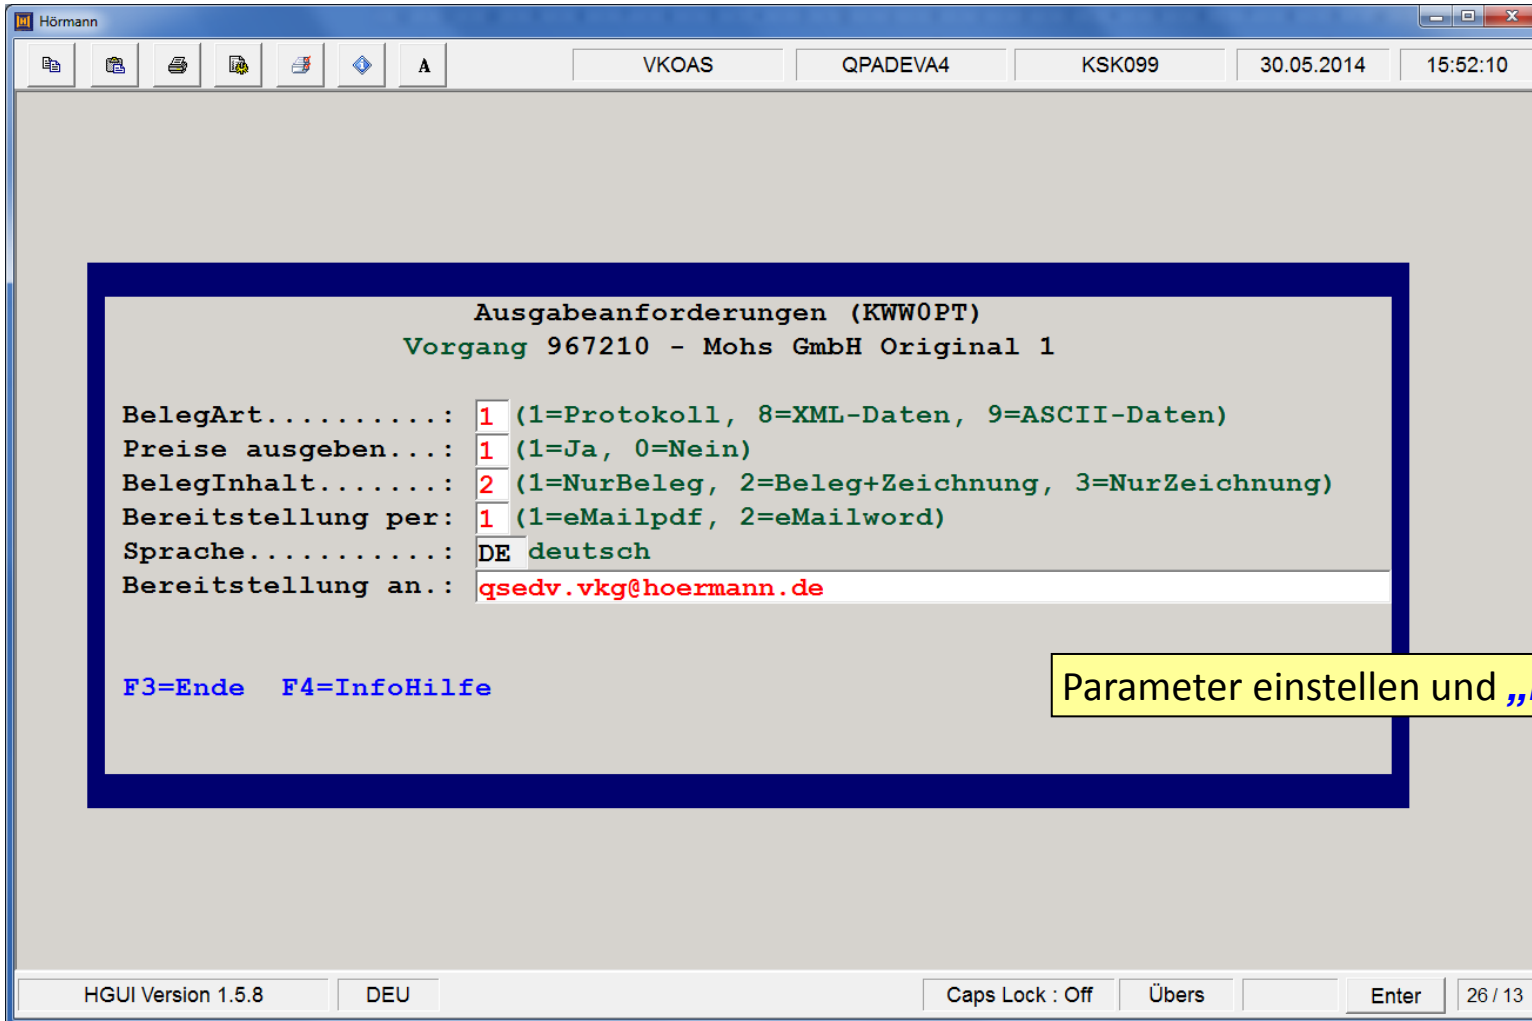

Hörmann

VKOAS QPADEVA4 KSK099 30.05.2014 15:52:10

Ausgabeanforderungen (KWWOPT)
Vorgang 967210 - Mohs GmbH Original 1

BelegArt.....: 1 (1=Protokoll, 8=XML-Daten, 9=ASCII-Daten)
Preise ausgeben...: 1 (1=Ja, 0=Nein)
BelegInhalt.....: 2 (1=NurBeleg, 2=Beleg+Zeichnung, 3=NurZeichnung)
Bereitstellung per: 1 (1=eMailpdf, 2=eMailword)
Sprache.....: DE deutsch
Bereitstellung an.: qsedv.vkg@hoermann.de

F3=Ende F4=InfoHilfe



Parameter einstellen und „DF“

HGUI Version 1.5.8 DEU Caps Lock : Off Übers Enter 26 / 13

Belegerstellung und Skizzen per Mail

Die unnötigen Zeilenumbrüche des Nachrichtentextes wurden automatisch entfernt.

Von: Vkoas.Vko
An: Machowiak, Andreas
Cc:
Betreff: HÖRMANN - Bestellprotokoll zu Auftrags-Nr: 967210; KD-Bestell-Nr: 4711-A13/23456789; Bauvorhaben: LOGISTIKZENTRUM HAUPTSTADT

Nachricht  HOE00967210Prot.PDF (24 KB)  HOE00967210X0010.PDF (116 KB)

Sehr geehrte Damen und Herren,

zur Information ihr Bestellprotokoll als Anlage dieser Mail.
Sollten sich Fragen ergeben, wenden Sie sich bitte an die zuständige Niederlassung.

Das Dokument wurde maschinell erstellt und ist ohne Unterschrift gültig.

Mit freundlichen Grüßen

HÖRMANN KG Verkaufsgesellschaft
Upheider Weg 94-98
D-33803 Steinhagen

Amtsgericht Gütersloh HRA 4529

Bestellprotokoll

Zeichnungen und Einbauskitze^(*1)
(*1): für Konfiguratorpositionen

Belegerstellung und Skizzen per Mail

HÖRMANN
Tore•Türen•Zargen•Antriebe

Hörmann KG Brandis
Gewerbeallee 17
04821 Brandis

Tel.: (034292) 61-600
Fax.: (034292) 61-739



Anschrift des Rechnungs- und Leistungsempfängers
Max Bahr Holzhandlung
Konrad-Adenau.-Str. 98-10
D 38226 Salzgitter


Versandanschrift
Max Bahr Holzhandlung
Konrad-Adenau.-Str. 98-10
D 38226 Salzgitter

Max Bahr Holzhandlung
GmbH & Co. KG
Marktnr. 333
Konrad-Adenau.-Str. 98-10
D 38226 Salzgitter

Seite 1

| Pos. | Art.-Nr. | Artikel-Bezeichnung | Breite x Höhe | Menge | ME | MWSt | Einzelpreis | Gesamtpreis |
|-----------|----------|--|---------------|-------|----|------|-------------|-------------|
| 0010 | | Element ThermoPro bestehend aus: | | | | | | |
| 0010.0001 | 695501 | TPA 700 RAL 9005 DIN rechts mit Aluzarge | 1100 x 2100 | 1 | 1 | | 705,00 | 705,00 |
| 0010.0002 | 691128 | DIN rechts - nach innen öffnend Beschlag HB38-2 + Drücker weiß PZ + 5 Schlüssel | | 1 | 1 | | | |
| 0020 | | Element ThermoPro bestehend aus: | | | | | | |
| 0020.0001 | 695538 | TPF 400 RAL 9016 DIN links mit Aluzarge | 1100 x 2100 | 1 | 1 | | 434,00 | 434,00 |
| 0020.0002 | 691115 | DIN links - nach innen öffnend Beschlag HB14-2 + Drücker weiß PZ + 5 Schlüssel, 6 Zierkappen | | 1 | 1 | | | |
| 0020.0003 | 699779 | Rindrehmueranker-Set für Aluzarge (8 x Anker) | | 1 | 1 | | | |
| | | Gesamt | | | | | | 1139,00 |

Anzeige mit Testdaten!

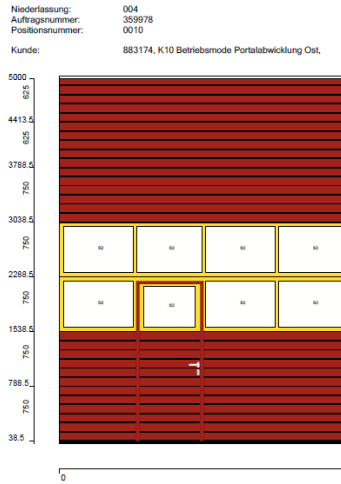


Maßstab: 1:35
Bitte beachten Sie die Farbdarstellung ist nicht verbindlich.
Druckdatum: 29.01.20

Aussensicht

- Lichte Fertigmaße Breite x Höhe 4000 mm x 5000 mm
- Seitl. Innenanschlag links/rechts 300 mm / 300 mm
- Deckenhöhe ab OFF 7000 mm
- Einschubtiefe 7000 mm
- Erforderliche Durchfahrtshöhe 4800 mm
- Torbetätigungen (Auf-Zu)/Tag 10
- LZ (Breite) x RM (Höhe) 4000 mm x 5000 mm



Niederlassung: 004
Auftragsnummer: 355978
Positionsnummer: 0010
Kunde: 883174, K10 Betriebsmode Portalabwicklung Ost.

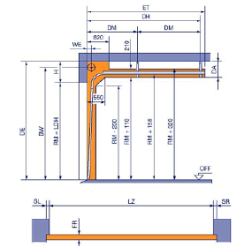

- Beschlagsart
- LZ Leichtes Zargenmaß Breite 4000 mm
- LDH Lichte Durchfahrtshöhe 4915 mm
- RM Rastermaß Höhe 5000 mm
- BW Befestigung Weitenhalter 5335 mm
- ET minimale Einschubtiefe 5650 mm
- DH Deckenanker hinten 5195 mm
- DM Deckenanker Mitte 2Stck. 1731mm
- H min. Sturzhöhe 440 mm
- DA min. Deckenabstand 330 mm
- DE minimale Deckenhöhe 5440 mm
- SL min. seitlicher Anschlag links 280 mm
- SIF min. seitlicher Anschlag rechts 125 mm
- FR Freiraum 300 mm
- Freiraum für Toreinbau

Bestellprotokoll

Zeichnungen und Einbauskitze^(*1)
(*1): für Konfiguratorpositionen